



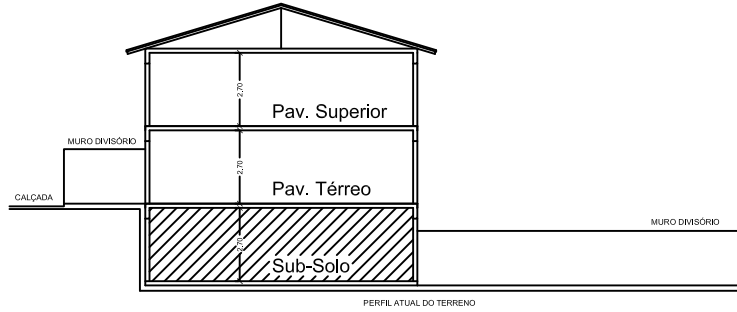

Corte Esquemático
ESCALA 1/100

- NOTAS DE PROJETO:**
1. O LOCAL É SERVIDO DE REDE DE ÁGUA
 2. O SISTEMA DE ESGOTO ESTÁ LIGADO A REDE PÚBLICA EXISTENTE (SABESP) ou
 3. O SISTEMA DE ESGOTO ESTÁ EXECUTADO DE ACORDO COM A NBR 7229/93
 4. TODA ESCADA ESTÁ PROVA DE CORRIMAÇÃO ou NÃO HÁ ESCADA NESTA EDIFICAÇÃO
 5. AS RAMPAS TEM INÍCIO A PARTIR DO ALINHAMENTO DO LOTE;
 6. A CONSTRUÇÃO NÃO INTERFERE EM APP – ÁREA DE PRESERVAÇÃO PERMANENTE

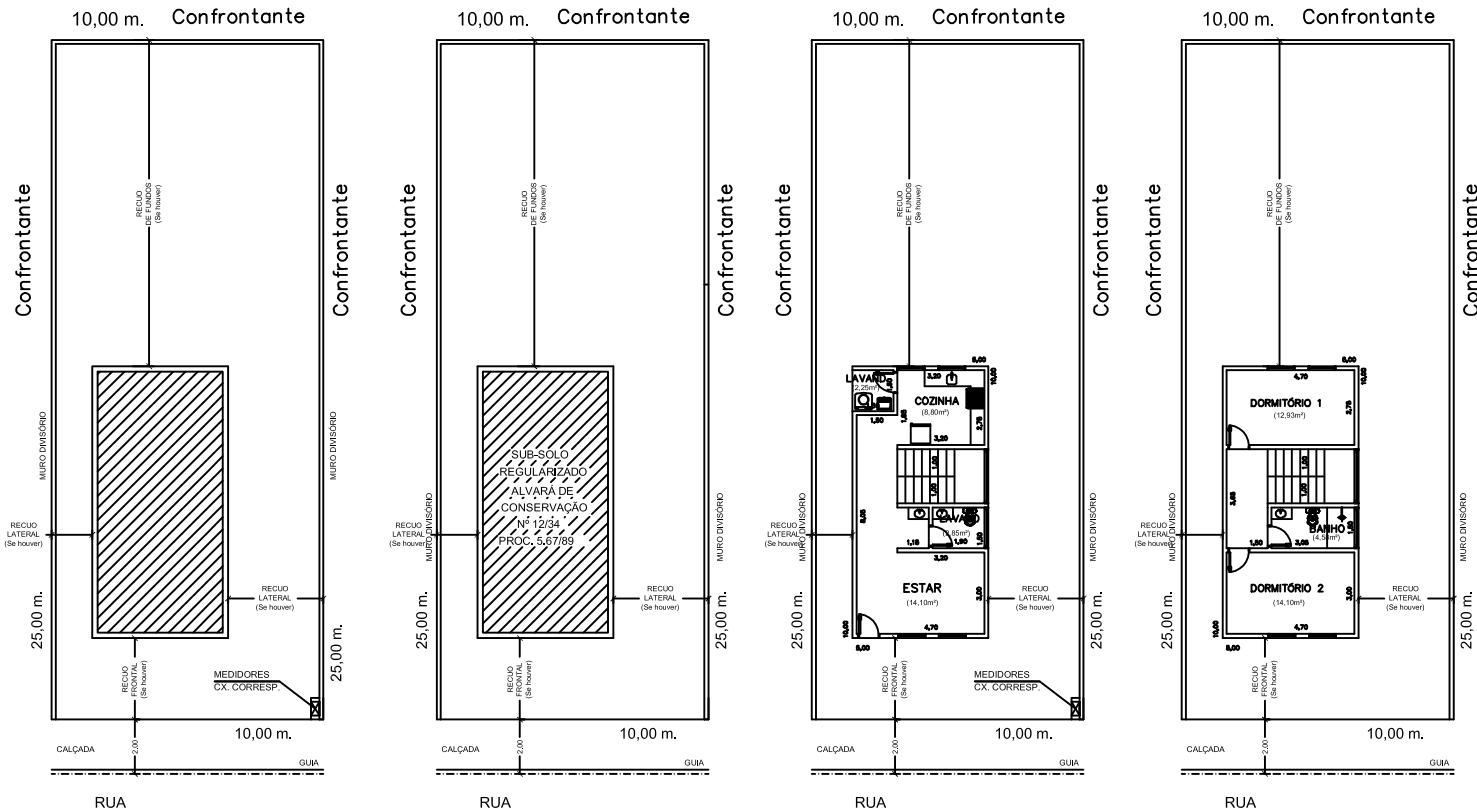

Implantação
ESCALA 1/100

Planta Sub-Solo
(REGULARIZADO)
ESCALA 1/100

Planta Pavimento Térreo
À REGULARIZAR
ESCALA 1/100

Planta Pavimento Superior
À REGULARIZAR
ESCALA 1/100

PROJETO SIMPLIFICADO		FOLHA UNICA																
Lei complementar nº 027/16 (Regularização Predial)																		
OBRA	Construção: Residencial, Comercial, Industrial, etc																	
LOCALIZAÇÃO	Rua / Av. / Estrada: Utilizar dados do Cadastro (IPTU) Lote / Quadra / Gleba: Utilizar dados do Cadastro (IPTU) Loteamento: Utilizar dados do Cadastro (IPTU)																	
REQUERENTE	NOME COMPLETO DO PROPRIETÁRIO ou COMPROMISSÁRIO Nº DO RG _____ CPF _____ ou CNPJ (quando empresa)																	
SITUAÇÃO SEM ESCALA	Escalas Indicadas																	
ÁREAS EM M2	<table><thead><tr><th>Áreas</th><th>Valor</th></tr></thead><tbody><tr><td>Terreno</td><td>250,00 m²</td></tr><tr><td>Regularizado</td><td>50,00 m²</td></tr><tr><td>Regularizar</td><td>50,00 m²</td></tr><tr><td>Pavimento Térreo</td><td>50,00 m²</td></tr><tr><td>Pavimento Superior</td><td>50,00 m²</td></tr><tr><td>Total a Regularizar</td><td>100,00 m²</td></tr><tr><td>Total a Regularizar + Regularizar</td><td>150,00 m²</td></tr></tbody></table>		Áreas	Valor	Terreno	250,00 m²	Regularizado	50,00 m²	Regularizar	50,00 m²	Pavimento Térreo	50,00 m²	Pavimento Superior	50,00 m²	Total a Regularizar	100,00 m²	Total a Regularizar + Regularizar	150,00 m²
Áreas	Valor																	
Terreno	250,00 m²																	
Regularizado	50,00 m²																	
Regularizar	50,00 m²																	
Pavimento Térreo	50,00 m²																	
Pavimento Superior	50,00 m²																	
Total a Regularizar	100,00 m²																	
Total a Regularizar + Regularizar	150,00 m²																	
APROVAÇÕES	Interessado: NOME COMPLETO DO PROPRIETÁRIO ou NOME COMPLETO DO COMPROMISSÁRIO Nº DO RG _____ CPF _____ ou CNPJ (quando empresa) RESPONSÁVEL PELA ELABORAÇÃO CADASTRAL NOME DO ENGENHEIRO (A) ou ARQUITETO (A) CRM ou CRA nº _____ RGT ou RPA nº _____																	