


LEI COMPLEMENTAR Nº 006/2007.
DE 02 DE JANEIRO DE 2007.

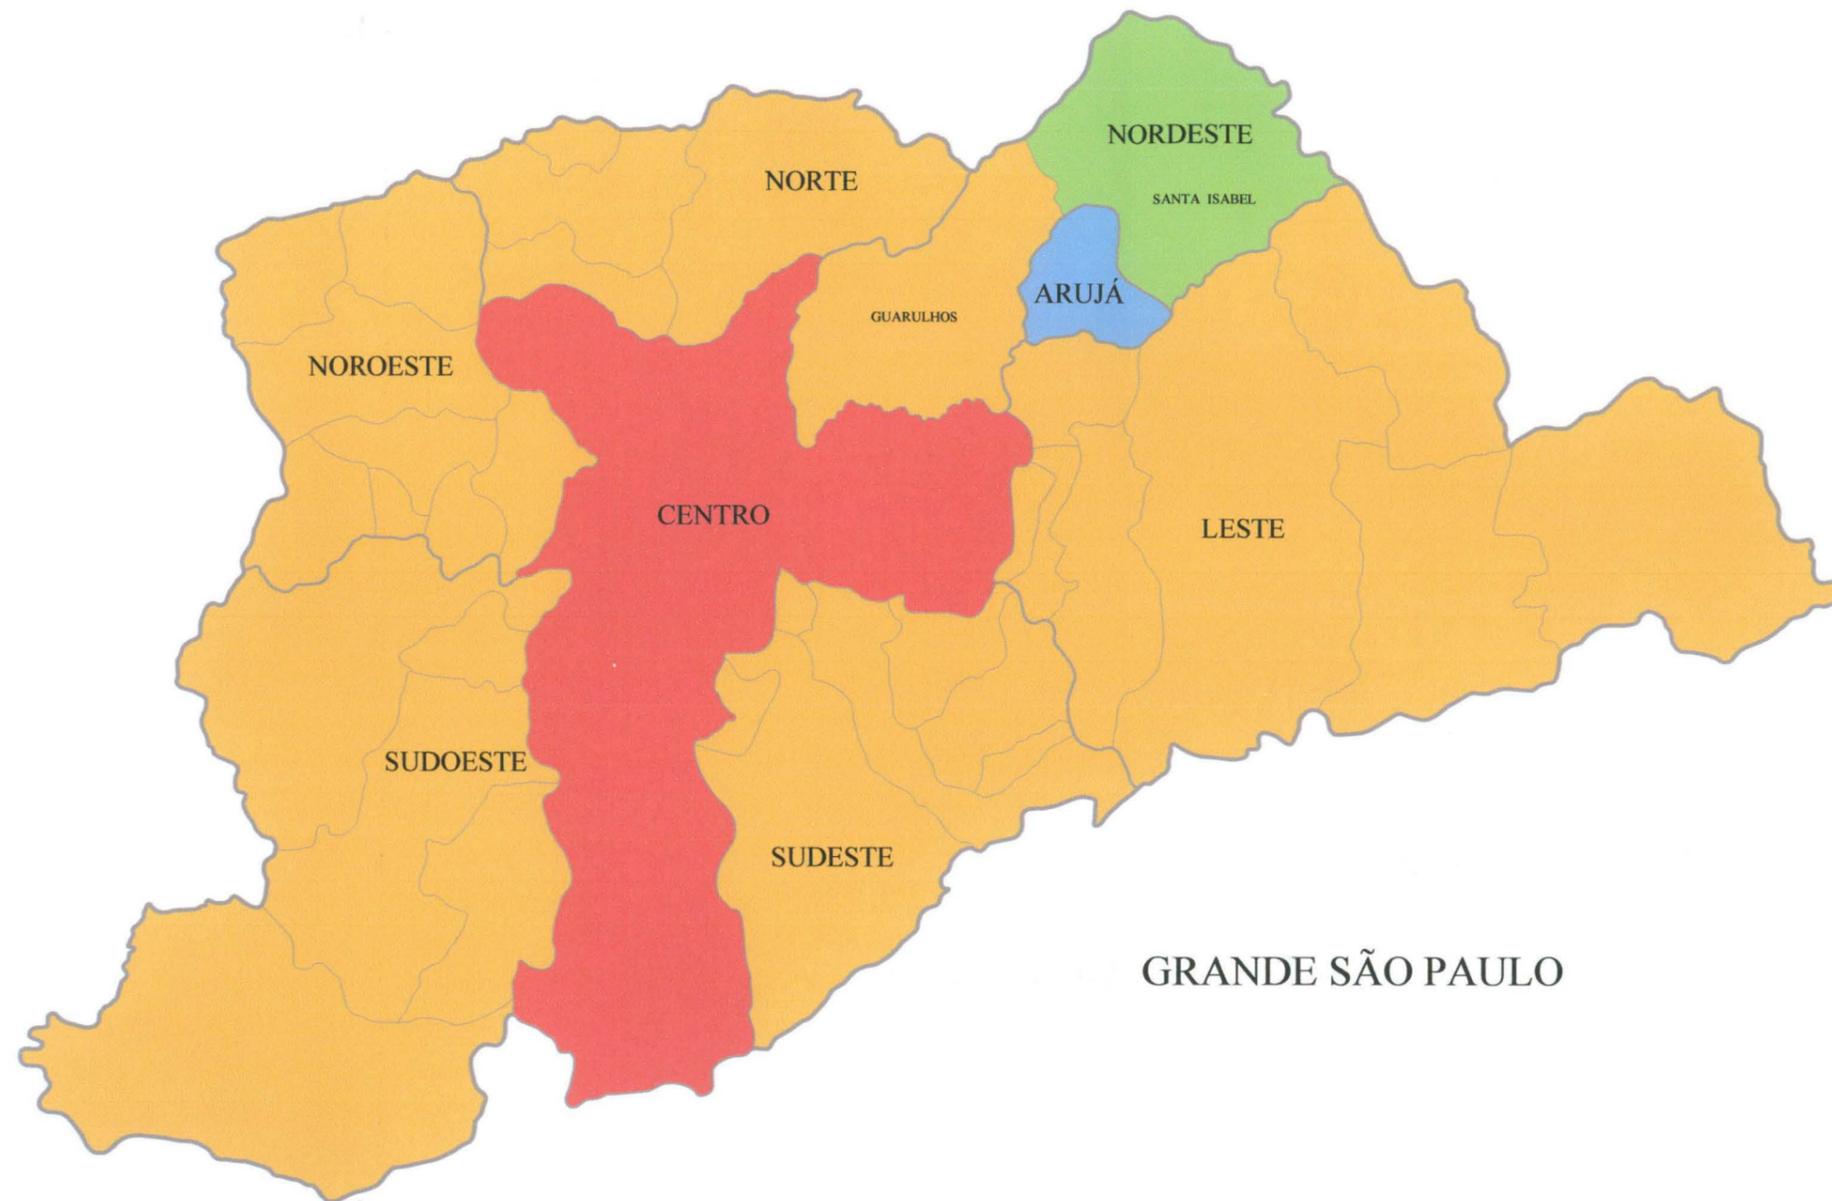

Legenda

- DISTRITOS
- ARUJÁ
 - CENTRAL
 - NORDESTE
 - DEMAIS REGIÕES

Convenções Cartográficas

- Rodovia
- Viaduto/Ponte
- Rio
- Córrego
- Lago/Lagoa
- Limite do Município
- Limite de Município
- Linha de Transmissão de Energia
- Limite de Loteamento



PLANO DIRETOR MUNICIPAL
MUNICÍPIO DE ARUJÁ - SP

INSERÇÃO REGIONAL **02**



Handwritten signatures and initials in blue ink.