


SALUSTIANO RODRIGUES FERREIRA.

BAIRRO DO BARRO BRANCO — MUNICIPIO DE ARUJA

Terreno Registrado sob nº 10.007, no Registro de Imóveis,
no Comarca de Santa Izabel — S. P.

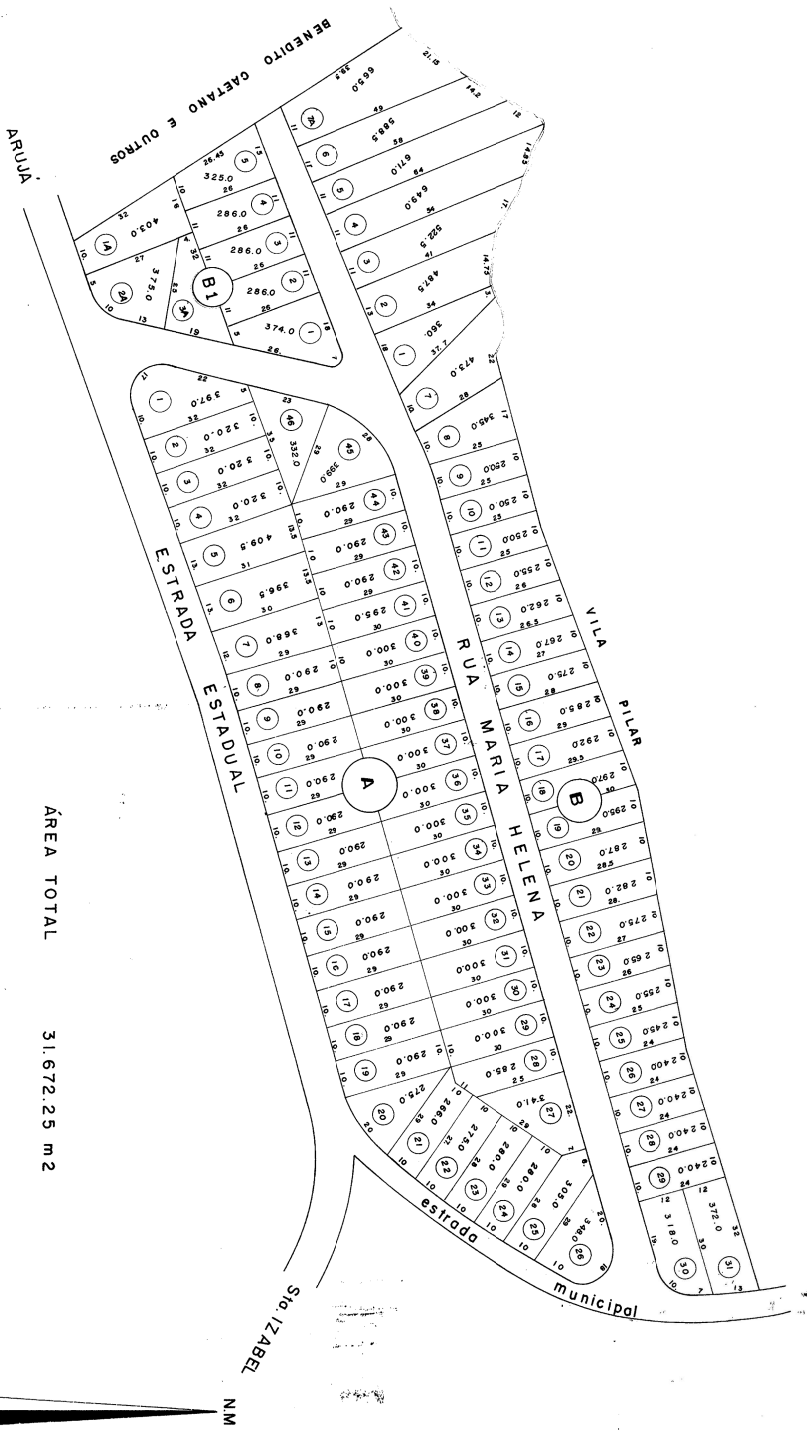

ÁREA TOTAL 31.672,25 m²

esc- 1:1000