


A

B

C

D

AS INFORMAÇÕES, CONTIDAS NESTE DOCUMENTO SÃO PROPRIEDADE DA SPLIO
SENDO PROIBIDA A SUA UTILIZAÇÃO, DIVULGAÇÃO OU REPRODUÇÃO DESAUTORIZADA.


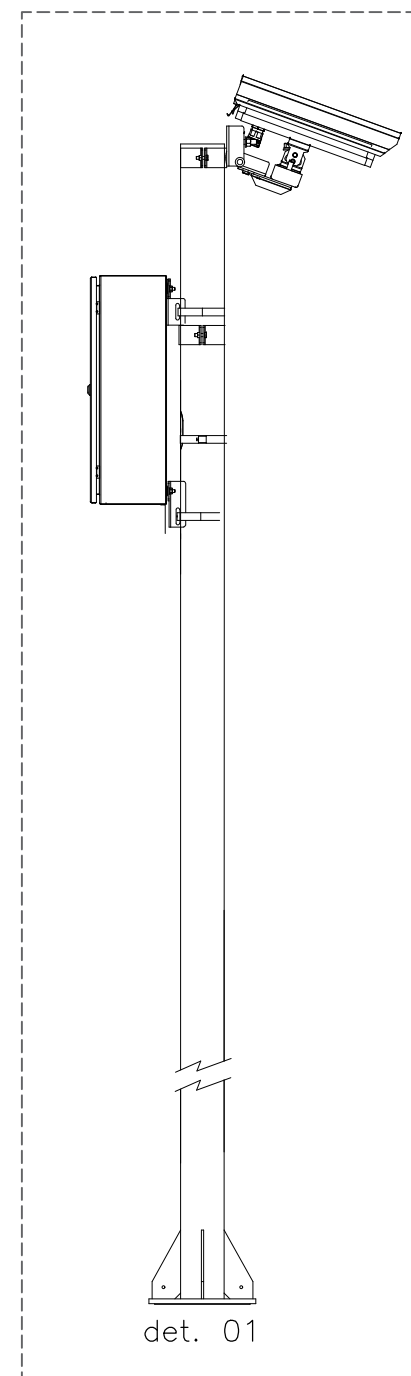


ESCALA: S/E

SENTIDO
CENTRO




SENTIDO
BAIRRO

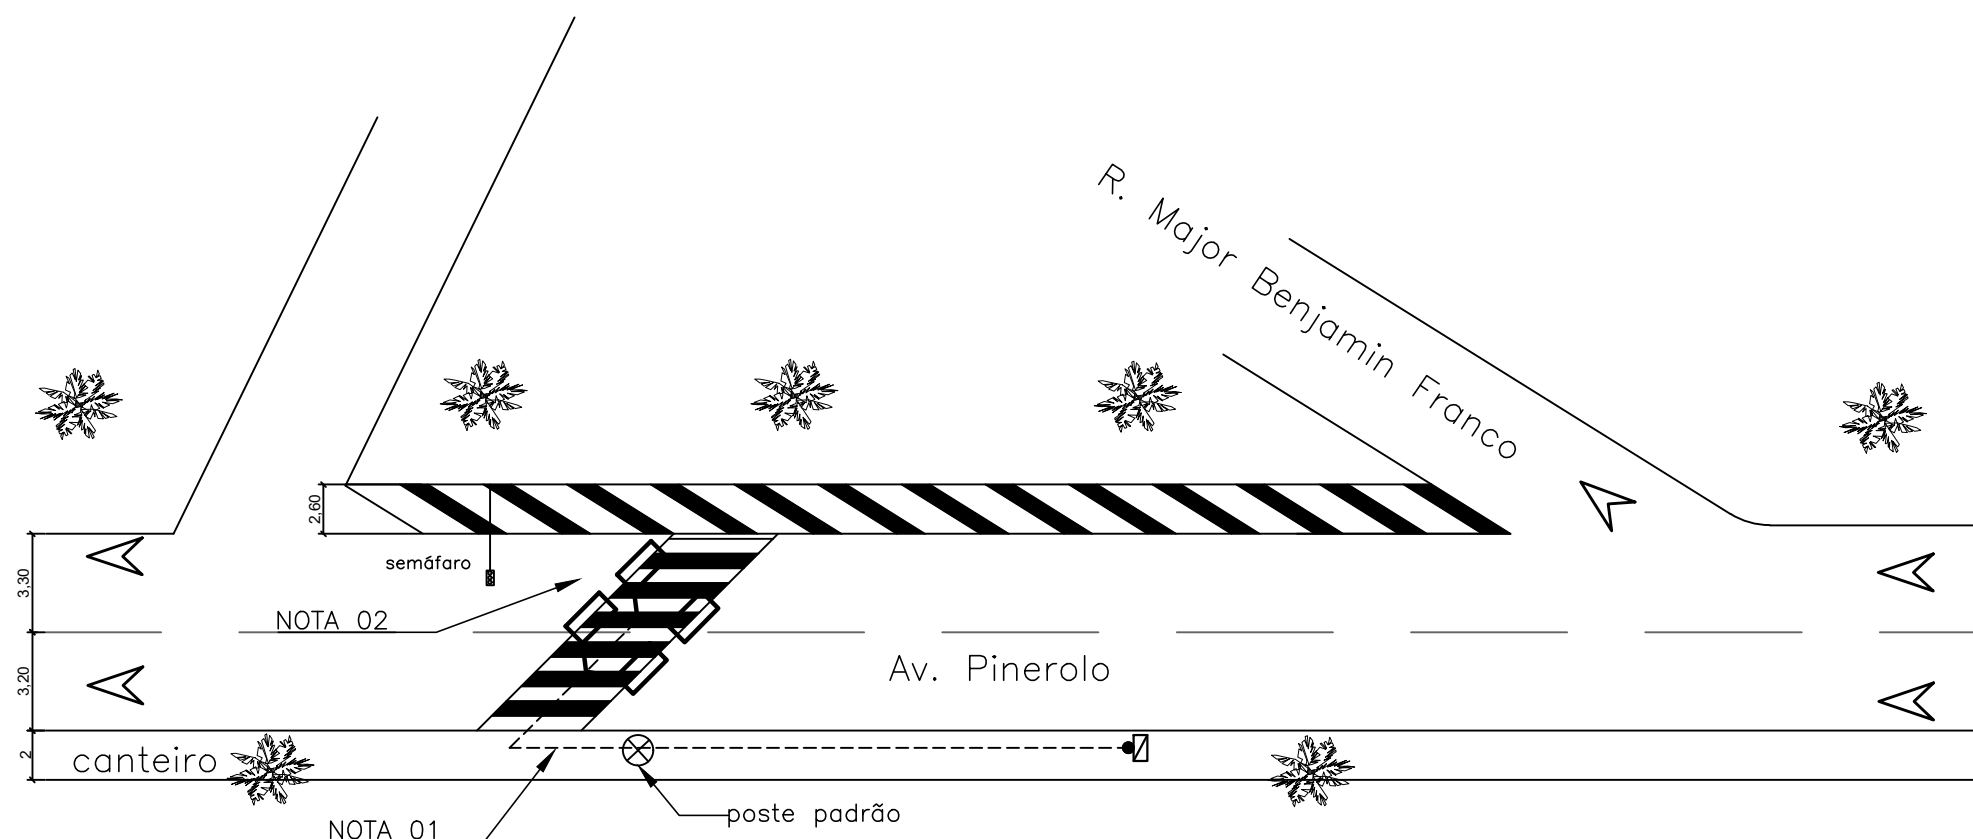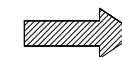

Detalhes de laços

Profundidade do corte de
8 a 12cm
Espessura do corte: 1cm

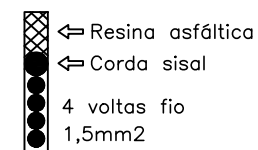


NOTAS:

- 1- A distancia entre o equipamento e o laço pode variar entre "10" e "16" metros.
- 2- As medidas dos laços podem variar entre :
 - 2,5mx1,0m
 - 2,0mx1,0m
 - 1,5mx1,0m
 - 0,8mx1,0m
- 3- Medidas em Metro.
- 4- Projeto Final, Susceptível de Adequações Locais.
- 5- A distancia entre o equipamento e diplay pode variar entre "35" e "45" metros

Legenda

- Cabos Lig. (Video/AC/Disp./Al. etc)
- Encaminhamento dos Laços
- Laços Indutivos (Dimensão 2x1m)
- Poste Câmera Zoom
- ▣ Poste com Gabinete / Câmera
- ⊗ Poste
- Tampa de ferro circular
- ⊠ Tampa de ferro retangular
- ⚡ Iluminador
- ▣ Display lombada

Detalhe para Fixação do Poste

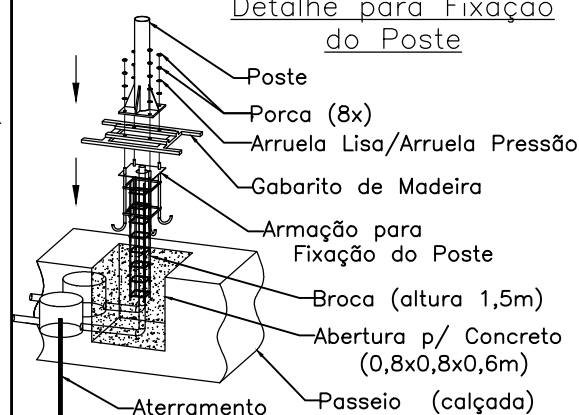

SÉRIE:		ARU-236		SENTIDO:		Bairro-Centro		 PREFEITURA MUNICIPAL DE ARUJÁ/SP
CIDADE:		ARUJÁ		LOCAL:		Avenida Expedicionário x Rua Raposo Távares		
00	26/01/2022							
REV.	DATA	OBSERVAÇÃO				ESCALA: s/e		
TÍTULO:							FOLHA:	
Equipamento : RADAR FIXO Sentido Único (2 FAIXAS) Captura pela Traseira							01/01	