

ARUJAMÉRIA



MUNICÍPIO DE ARUJÁ - COMARCA DE STA. ISABEL - EST. S. PAULO

PROPRIEDADE DE HEITOR STOLF JACINTHO


Av. Brig. Lutz Antonio, 388 - sobreloja 4 - FONES: 32-1664

SÃO PAULO - ESCALA 1:1.000

GLEBA - A

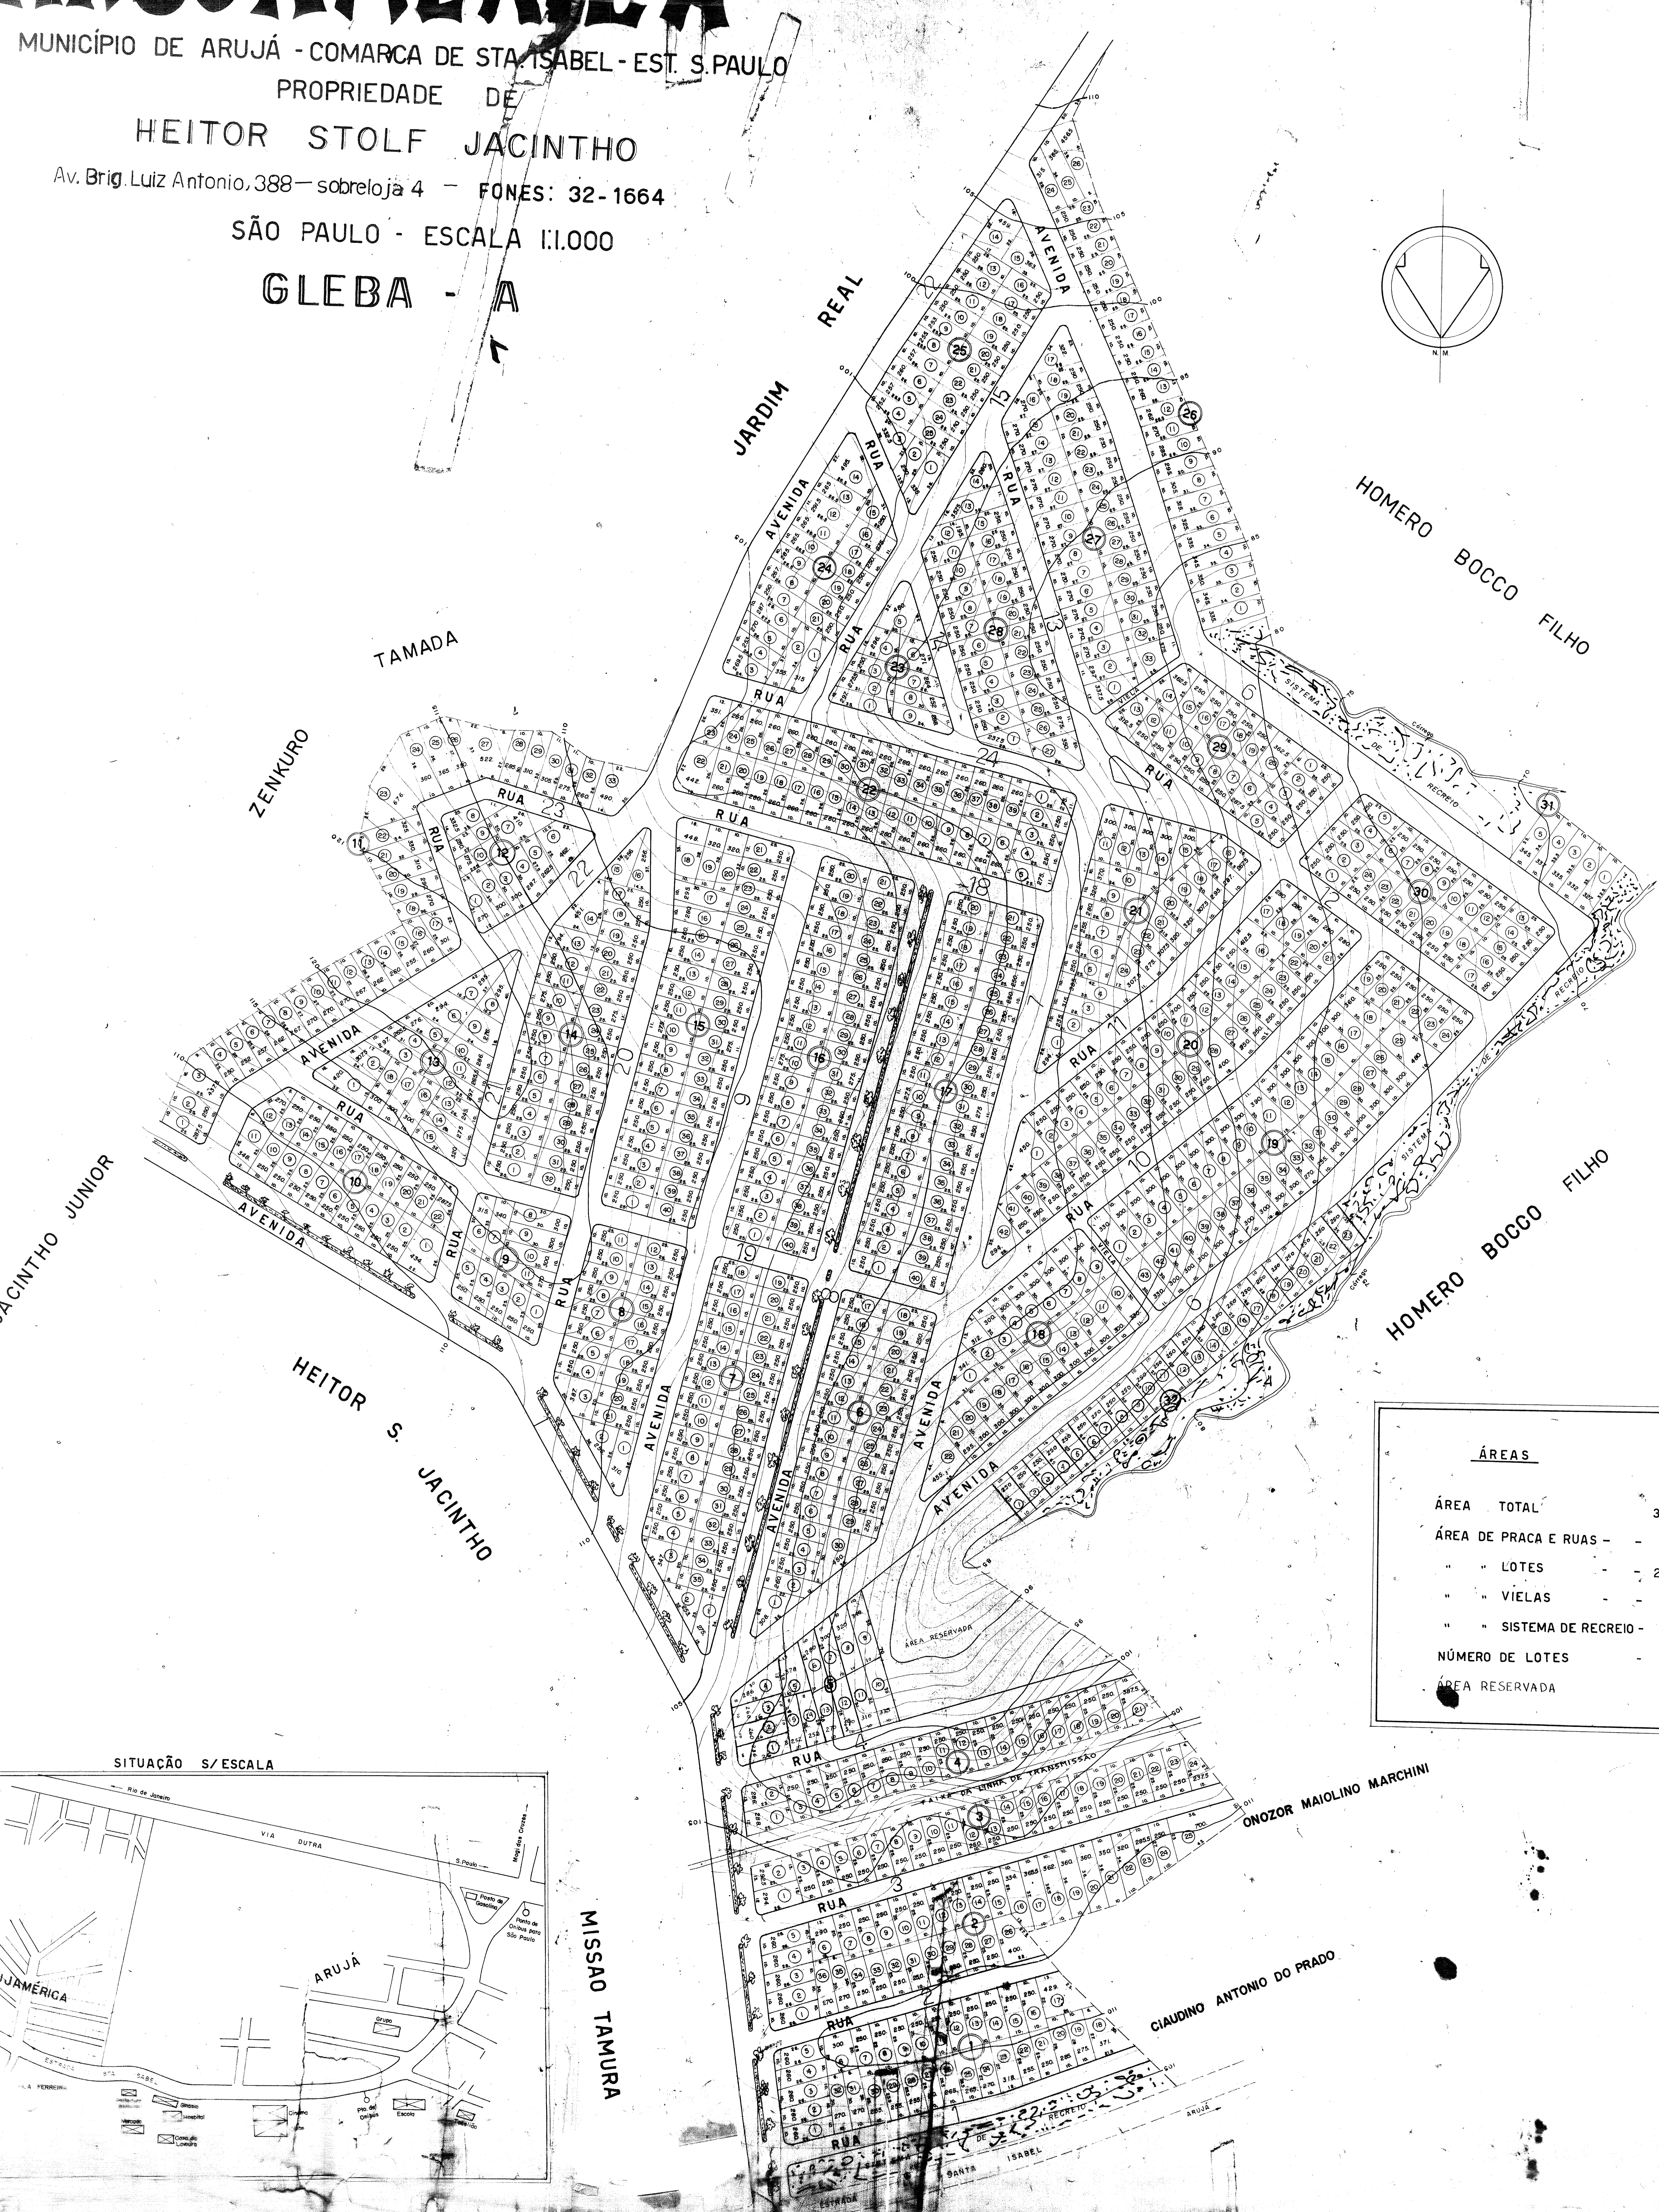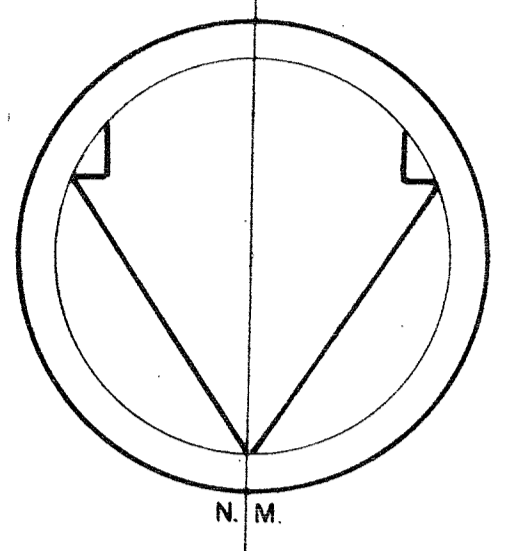

ÁREAS	
ÁREA TOTAL	350.579m ²
ÁREA DE PRACA E RUAS	98.830m ²
" " " " " " " " " " "	230.029m ²
" " " " " " " " " "	440m ²
" " " " " " " " " "	14.480m ²
NÚMERO DE LOTES	841
ÁREA RESERVADA	6.800m ²

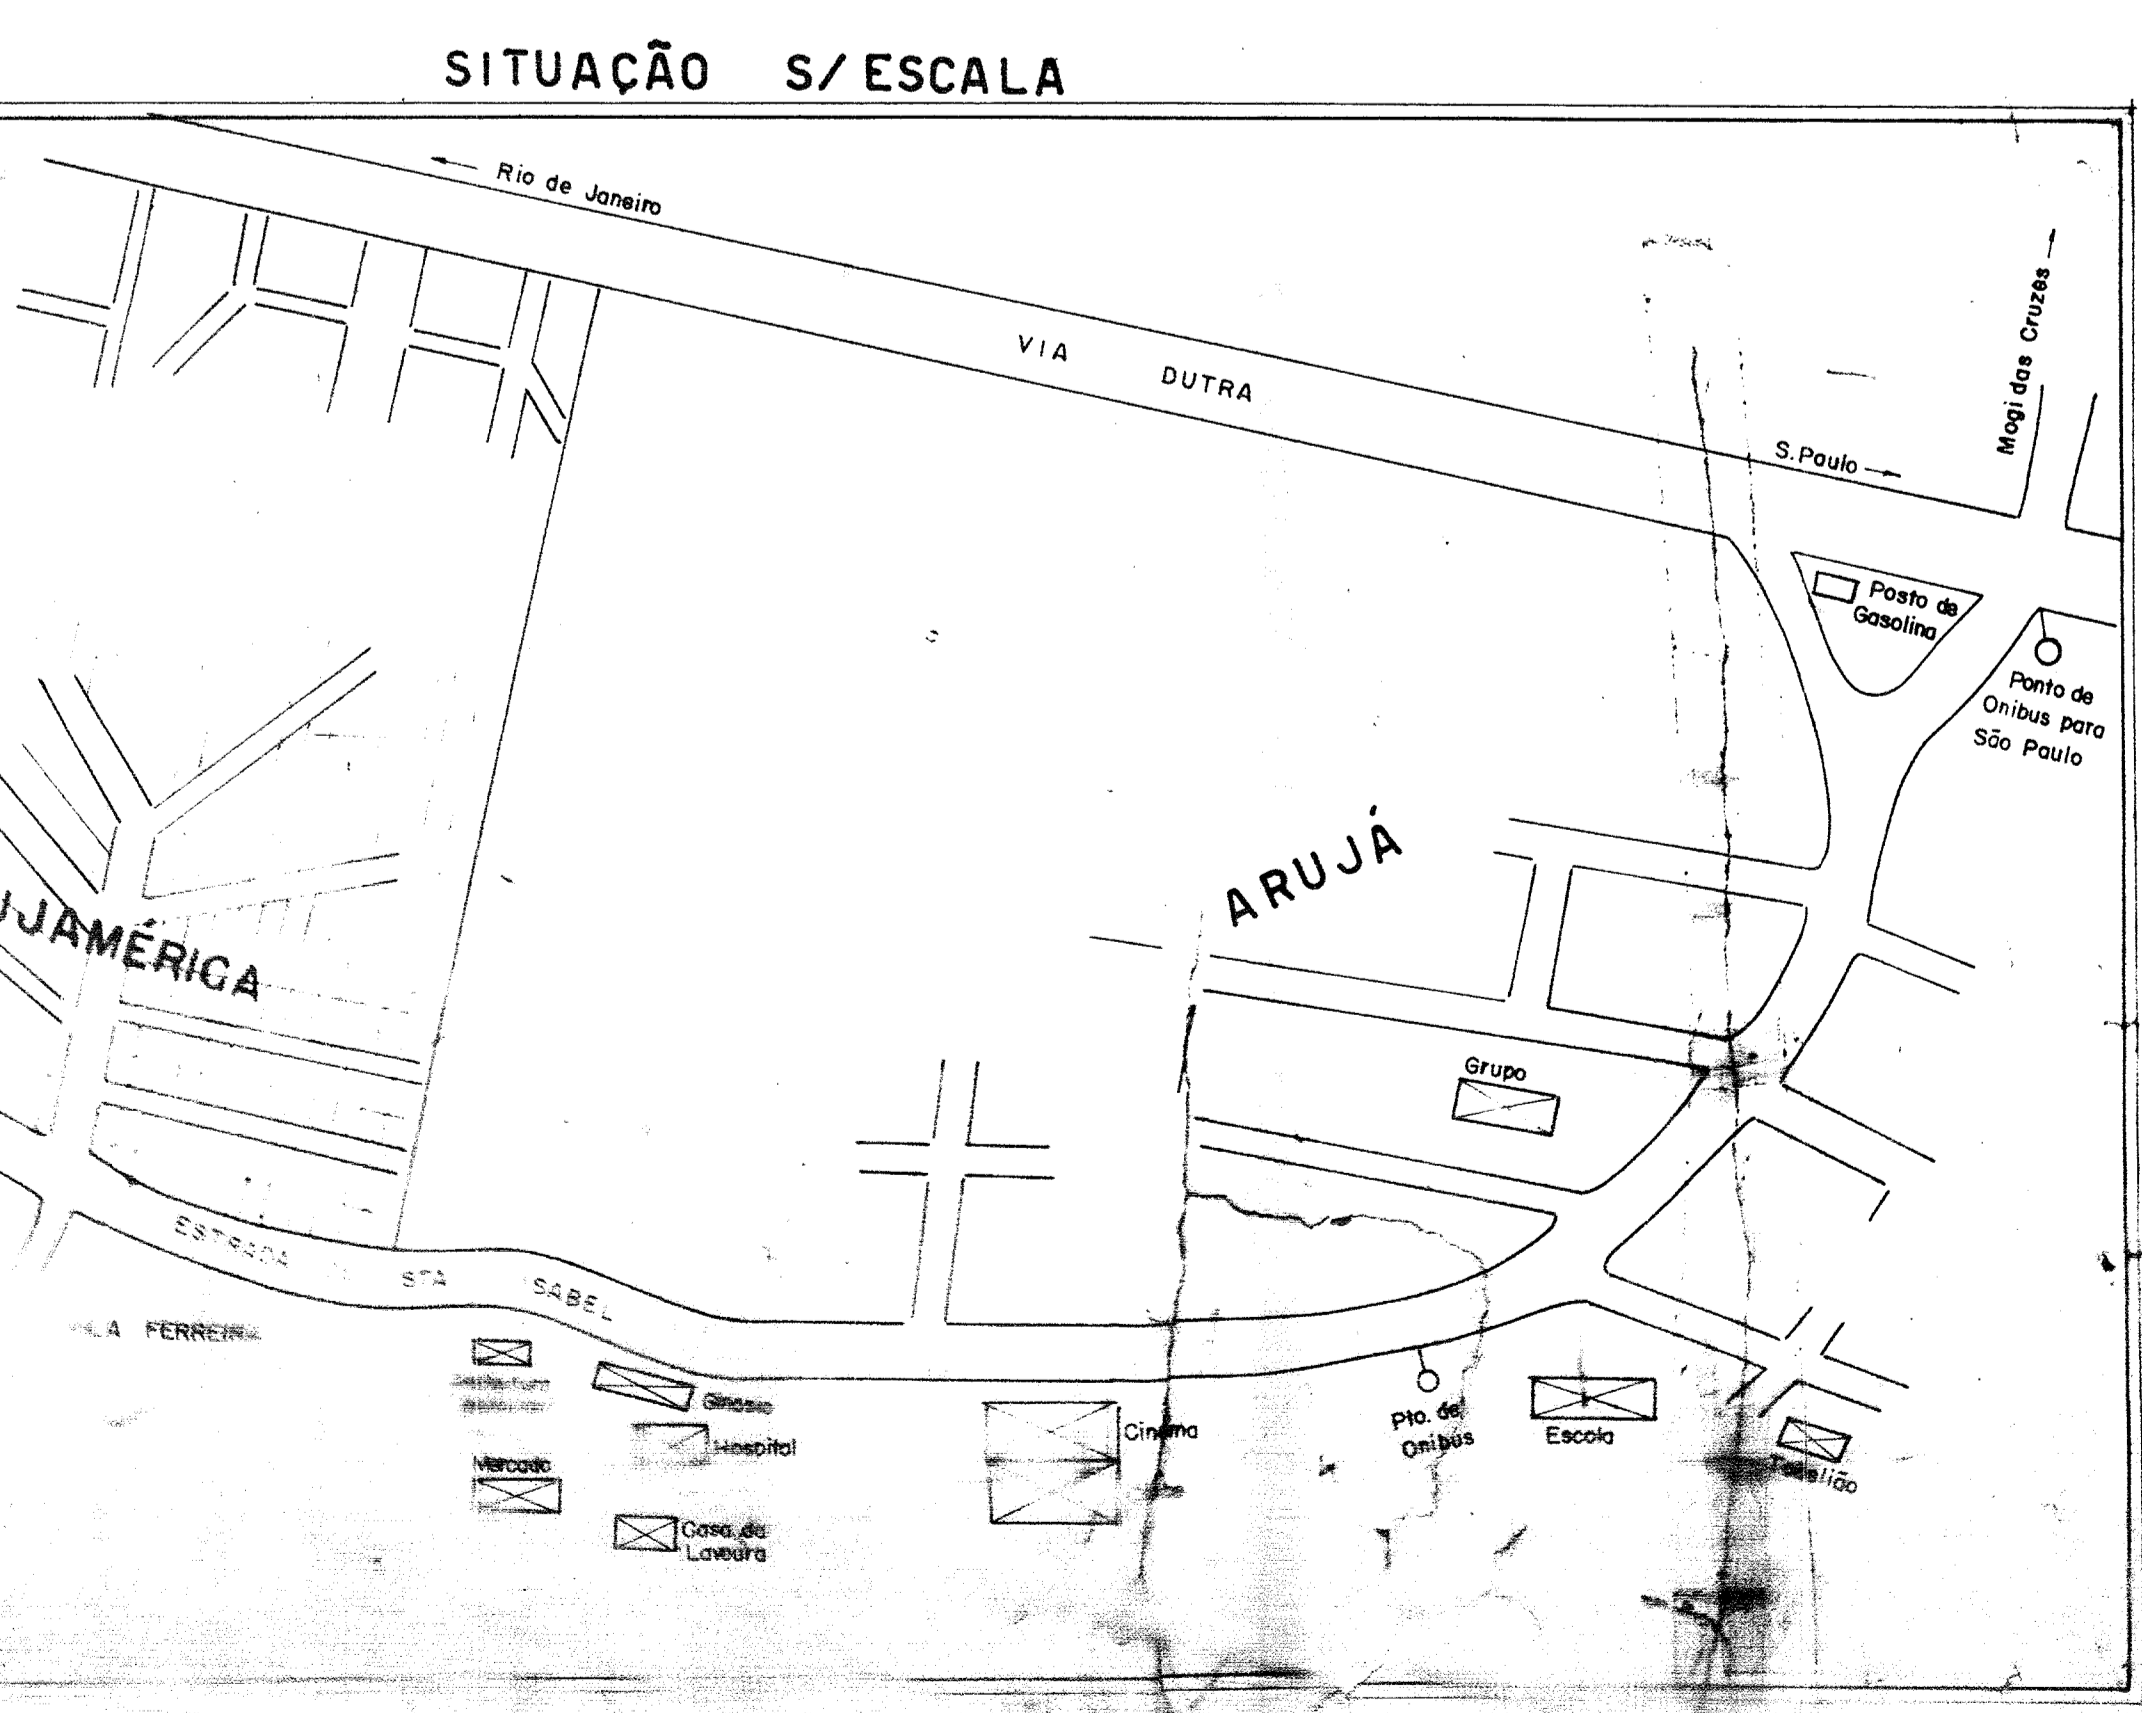

MISSAO TAMURA

ONOZOR MAIOLINO MARCHINI

CLAUDIO ANTONIO DO PRADO