JARDIM TUPÍ

Município de Arujá – S.P.

Pertencente ao Engº Alberto L.V. Du Plessis

Escala: 1/1000

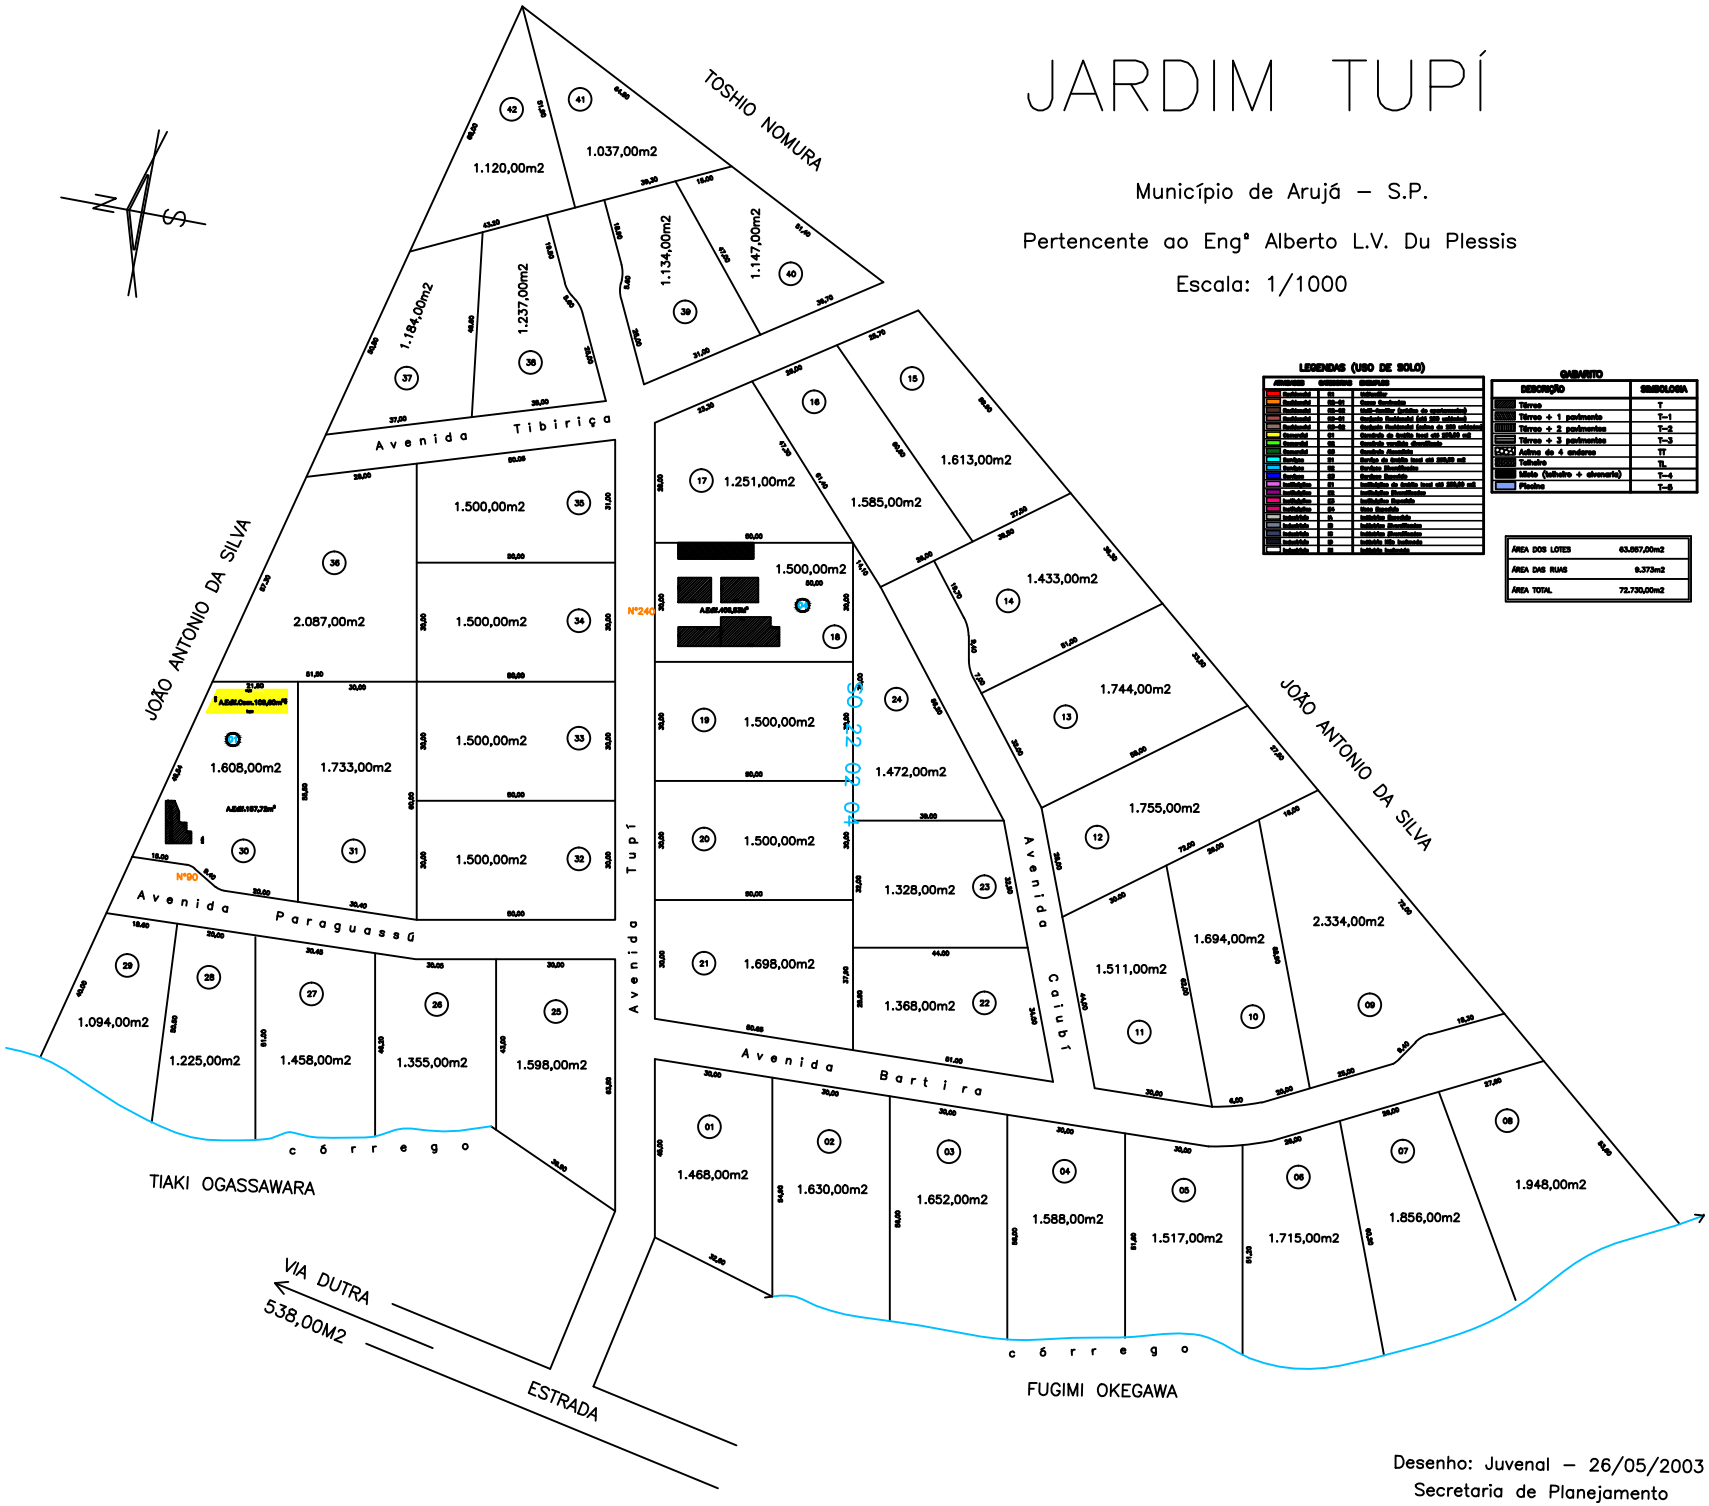

LEGENDAS (USO DE SOLO)

CÓDIGO	CORES	USO
Residencial	R1	Unifamiliar
Residencial	R2-R3	Geral Residencial
Residencial	R2-R3	Multifamiliar (acima de quatro pavimentos)
Residencial	R2-R3	Residencial Residencial (até 200 habitantes)
Residencial	R2-R3	Residencial Residencial (acima de 200 habitantes)
Comercial	C1	Comércio de médio porte até 200m2 ocupados
Comercial	C2	Comércio varejista diversificado
Comercial	C3	Comércio atacadista
Serviços	S1	Serviços de médio porte até 200m2 ocupados
Serviços	S2	Serviços diversificados
Serviços	S3	Serviços atacadista
Indústrias	I1	Indústrias de médio porte até 200m2 ocupados
Indústrias	I2	Indústrias diversificadas
Indústrias	I3	Indústrias atacadista
Indústrias	I4	Uso Diversificado
Indústrias	I5	Indústrias Residencial
Indústrias	I6	Indústrias diversificadas
Indústrias	I7	Indústrias diversificadas
Indústrias	I8	Indústrias diversificadas
Indústrias	I9	Indústrias não incomodas
Indústrias	I10	Indústrias incomodas

GABARITO

DESCRIÇÃO	SIMBOLOGIA
Térreo	T
Térreo + 1 pavimento	T–1
Térreo + 2 pavimentos	T–2
Térreo + 3 pavimentos	T–3
Acima de 4 andares	TT
Telheiro	TL
Misto (telheiro + elevaria)	T–4
Piscina	T–5

ÁREA DOS LOTES	63.357,00m2
ÁREA DAS RUAS	9.373m2
ÁREA TOTAL	72.730,00m2

Desenho: Juvenal – 26/05/2003

Secretaria de Planejamento