


NATUREZA DO LOTEAMENTO		
LOTES	Nº	%
LOTES RESIDENCIAIS	96	26.656.54
LOTES COMERCIAIS	-	-
LOTES RESIDENCIAIS	96	26.656.54

ESPECIFICAÇÃO		
AREAS m²	%	
1 AREAS DE LOTES (RELOTES)	26656.54	97.74
2 AREAS PUBLICAS:		
2.1 SISTEMA VIARIO	1177.59	25.38
2.2 AREAS INSTITUCIONAIS	2375.15	5.58
2.3 ESPAÇOS LIVRES DE USO PÚBLICO:		
2.3.1 SISTEMA DE LAZER	9219.00	11.30
3 OUTROS		
4 AREA LOTEADA	46168.28	100
5 AREA IRANDESERVITE		
6 TOTAL DA GLEBA	46168.28	100


CURVA	RÁDIO	ÂNGULO	RAIO	ÁREA	PERÍMETRO

REQUISITOS URBANÍSTICOS		LEGENDA	
H =	HAB/LOTE	H =	POPULAÇÃO POR LOTE RESIDENCIAL
P =	POPULAÇÃO TOTAL PREVISTA PARA O LOTEAMENTO	P =	POPULAÇÃO TOTAL PREVISTA PARA O LOTEAMENTO
D =	DIENSIDADE DE OCUPAÇÃO RESIDENCIAL	D =	DIENSIDADE DE OCUPAÇÃO RESIDENCIAL
A =	ÁREA TOTAL DA GLEBA EM HA	A =	ÁREA TOTAL DA GLEBA EM HA
K =	COEFICIENTE DE PROPORCIONALIDADE	K =	COEFICIENTE DE PROPORCIONALIDADE


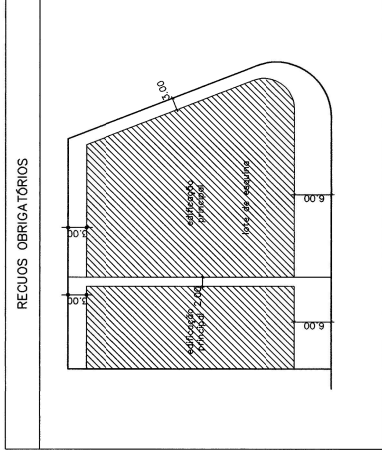

ÁREA DE CADA LOTE		
Nº	ÁREA	%

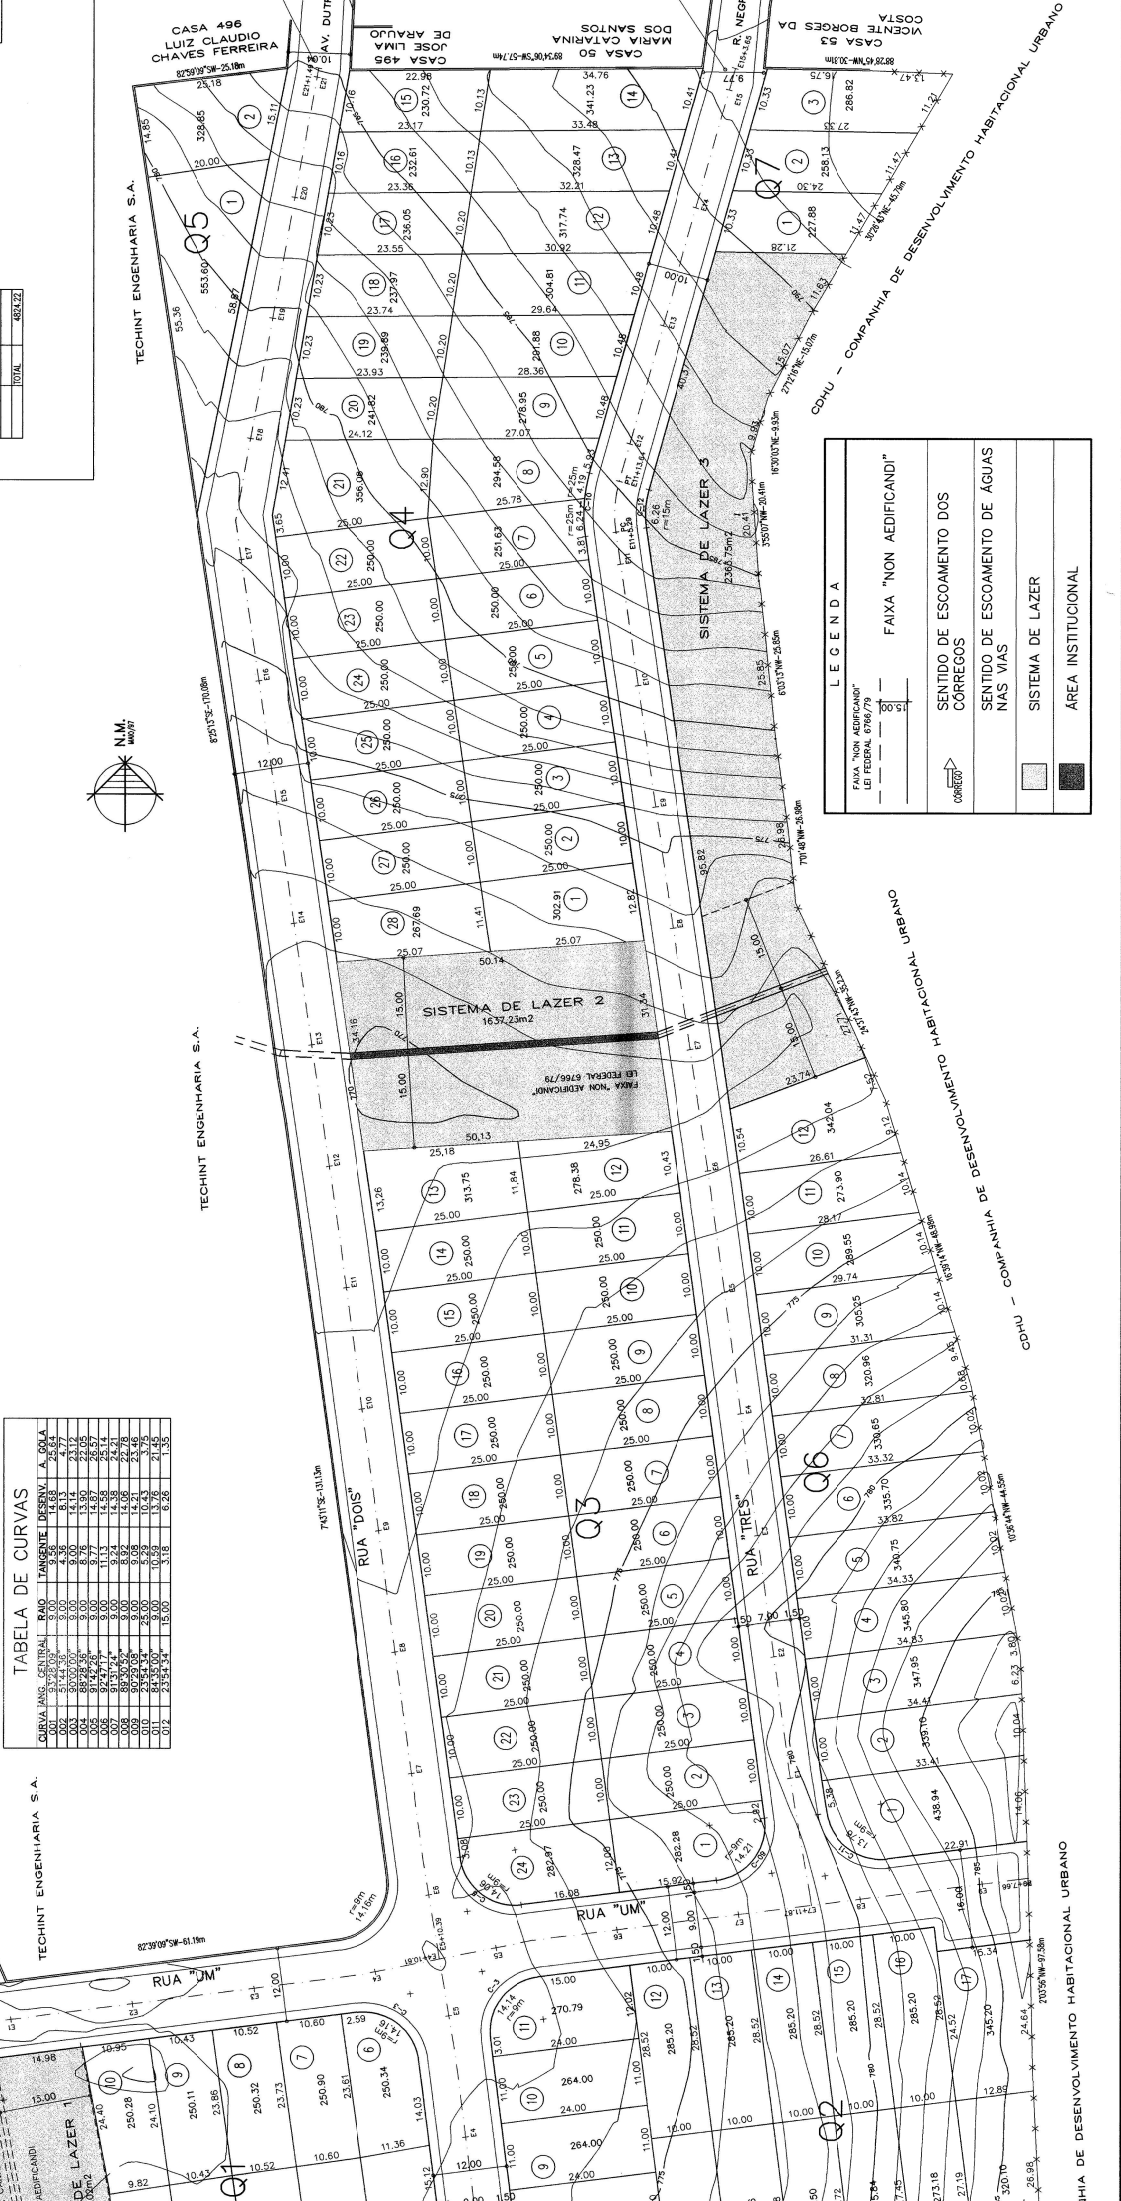

LEGENDA	
FAIXA "NON AEDIFICANDI" LEI FEDERAL 6766/79	FAIXA "NON AEDIFICANDI"
SISTEMA DE LAZER	SISTEMA DE LAZER
ÁREA INSTITUCIONAL	ÁREA INSTITUCIONAL

COMPANHIA DE DESENVOLVIMENTO HABITACIONAL URBANO

CDHU - COMPANHIA DE DESENVOLVIMENTO HABITACIONAL URBANO

