JARDIM PINHEIRO

PROPRIEDADE DA

IMOBILIARIA TANGARAÍ LTDA.

ARUJÁ EST. S. PAULO.

ESCALA 1: 1000

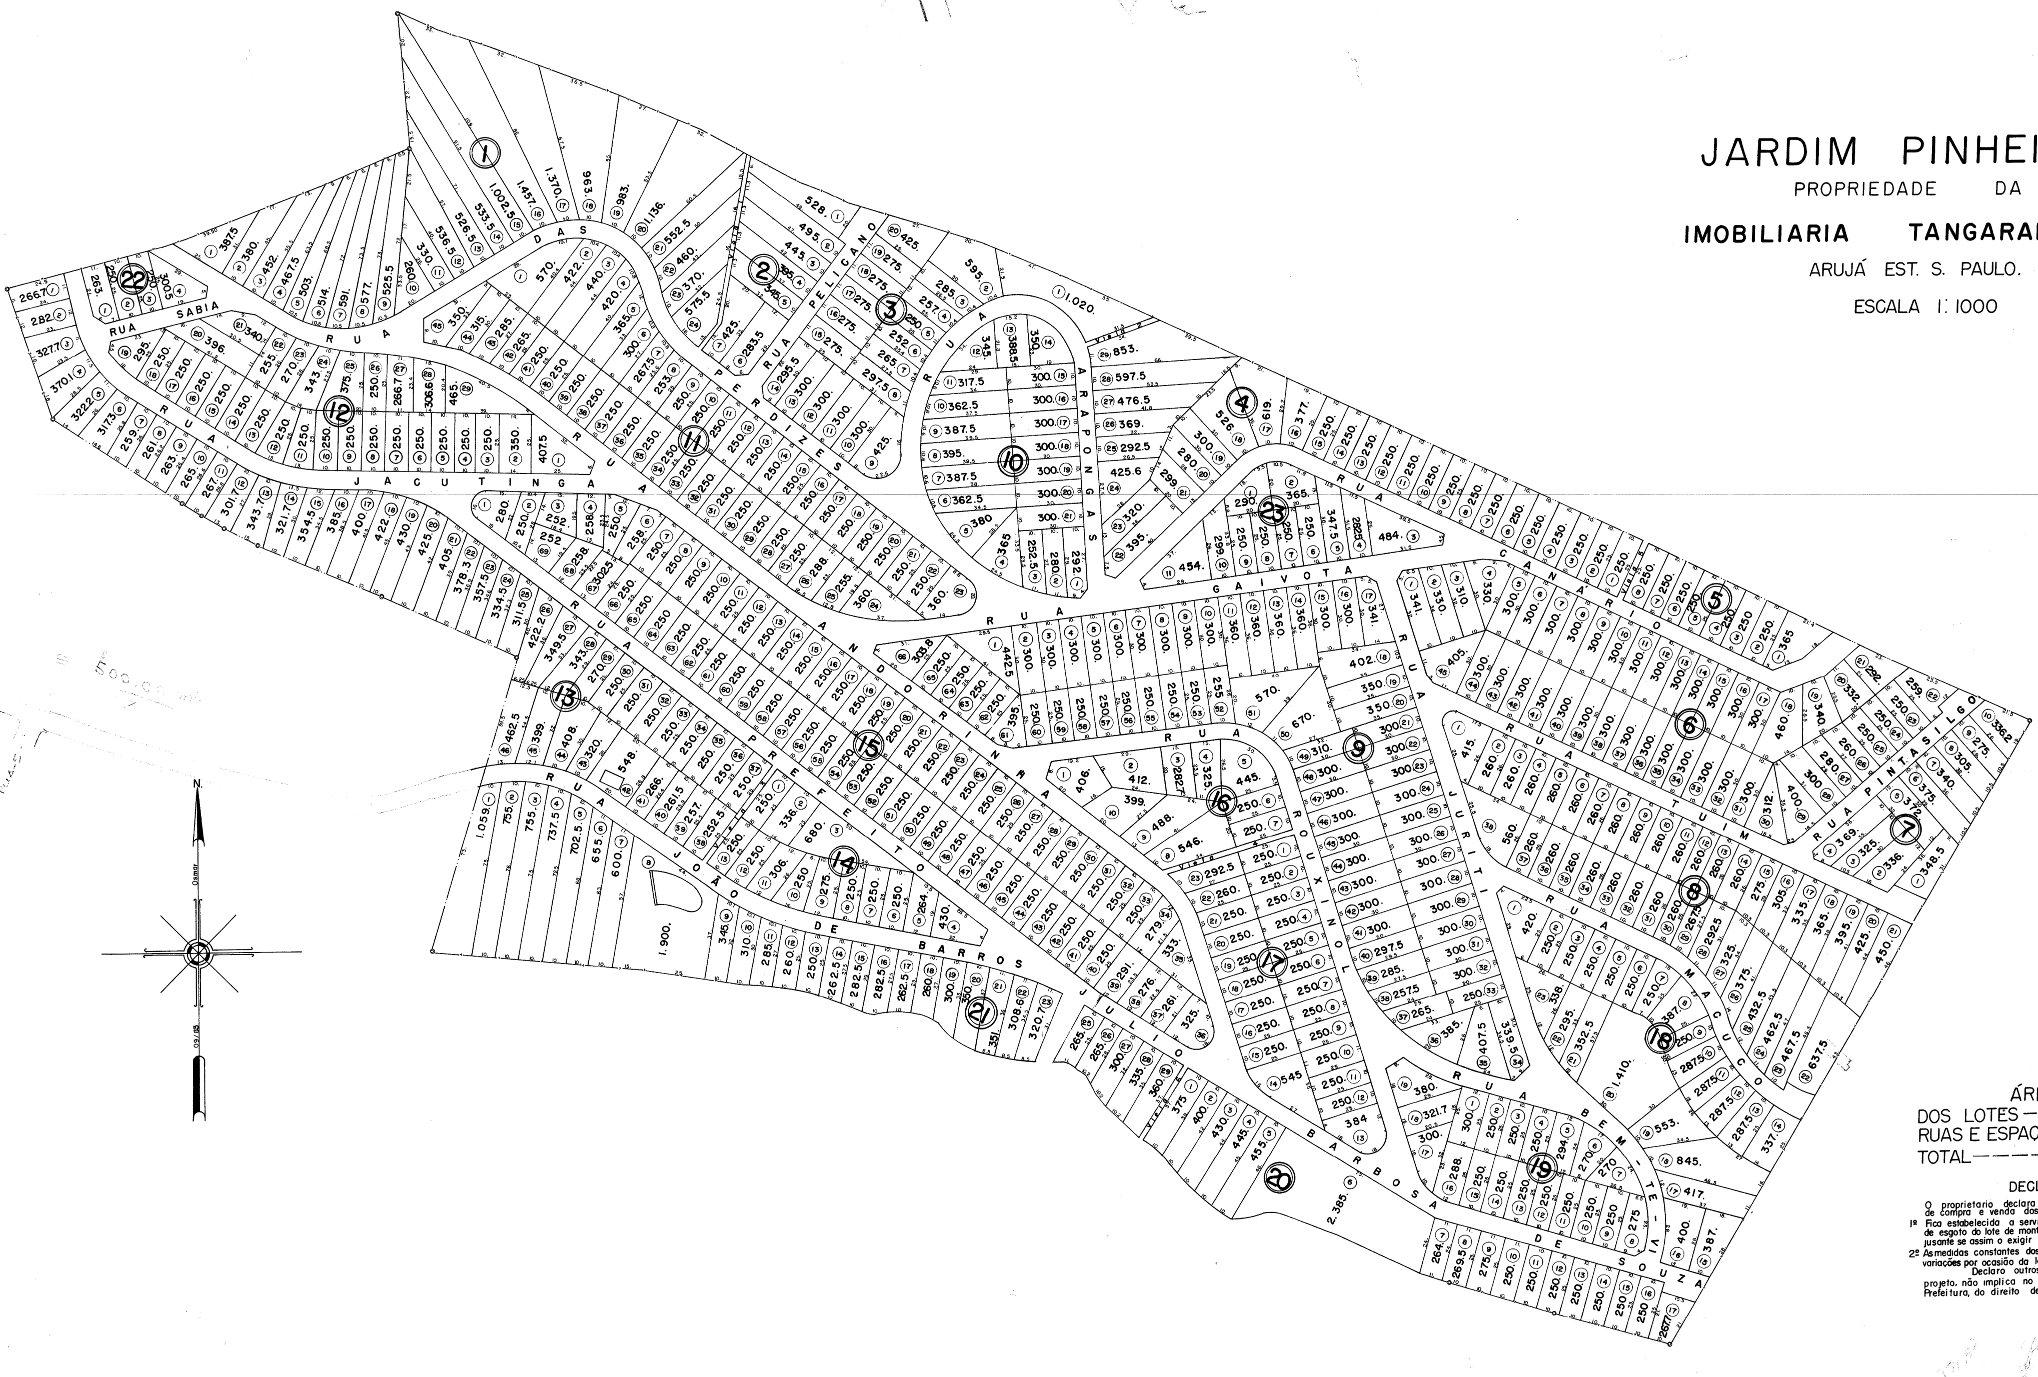

ÁREAS

DOS LOTES ———————— 197.308,10 m2

RUAS E ESPAÇOS LIVRES — 44.167,90m2

TOTAL ———————— 241.476,00m2

DECLARAÇÃO

O proprietario declara que constarão das escrituras de compra e venda dos lotes as clausulas seguintes:

1º Fica estabelecida a servidão de passagem do ramal de esgoto do lote de montante por uma faixa lateral do jusante se assim o exigir a situação topografica

2º As medidas constantes dos lotes, podem sofrer pequenas variações por ocasião da locação definitiva.

Declaro outrossim, que a aprovação do projeto, não implica no reconhecimento por parte da Prefeitura, do direito de propriedade do terreno.